



Höhenschnitt A-A

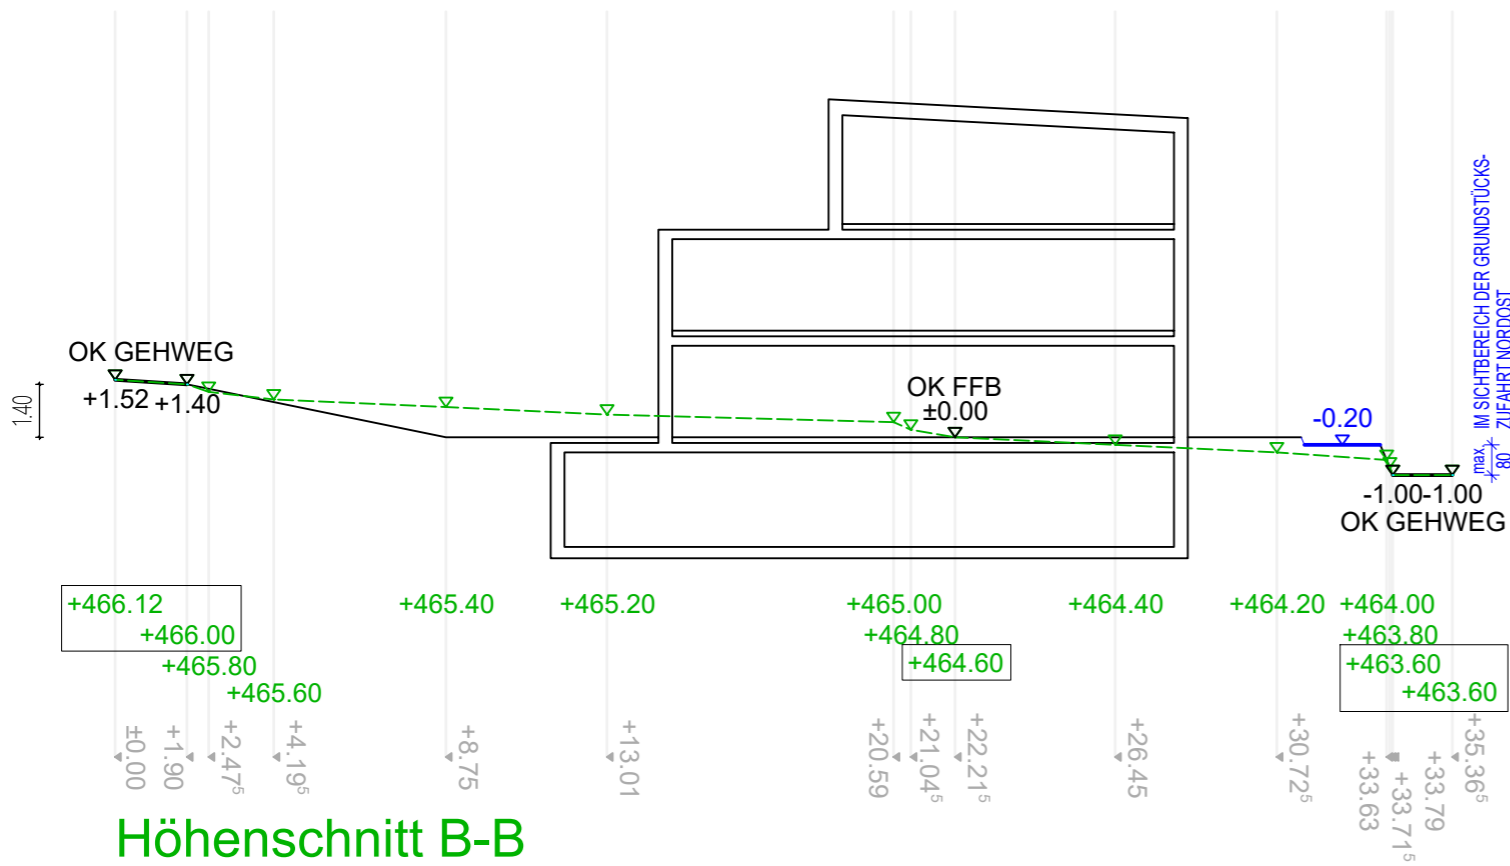

Höhenschnitt B-B

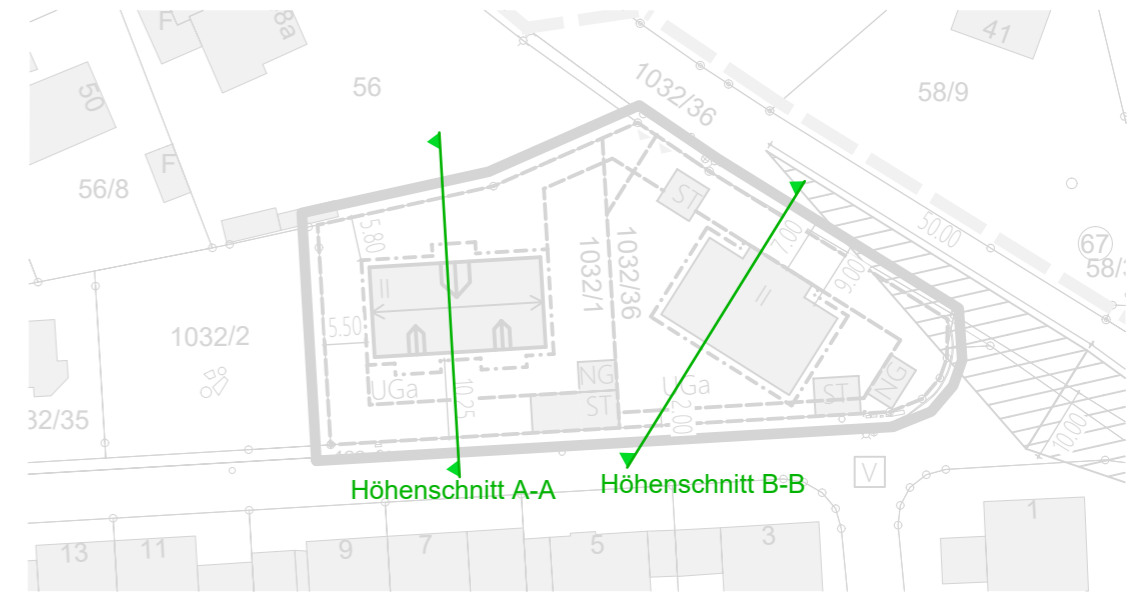

PLANZEICHEN :

- ursprüngliches Gelände
- Vorschlag Gelände neu

HÖHENENTWICKLUNG ZUM BEBAUUNGSPLAN  
 "NR.1 (SÜDWESTLICH DER KREISSTRAßE MÜ22)"  
 6. VEREINFACHTE ÄNDERUNG DES BEBAUUNGSPLANES ALS SATZUNG

ÄNDERUNGSDATUM : SATZUNG - .....2024  
 VORENTWURF - Mühl Dorf am Inn, 13.11.2023  
 FERTIGUNGSDATEN : ENTWURF - Mühl Dorf am Inn, 12.02.2024

ZUSTÄNDIGE GEMEINDE : OBERTAUFKIRCHEN  
 LANDKREIS : MÜHL DORF AM INN

PLANINHALT : Höhenschnitte, Planteil 6. Änderung  
 MABSTAB : M 1 : 200 (Schnitte); M 1 : 1000 (Planteil)

ENTWURFSVERFASSER :  
**JU ARCHITEKTEN**  
 M. A. JOSEF UTZINGER ARCHITEKT  
 STADTPLATZ 70 84453 MÜHL DORF  
 T: 08631.9887889 F: 08631.9887890  
 INFO@JUPLUS.DE WWW.JUPLUS.DE

