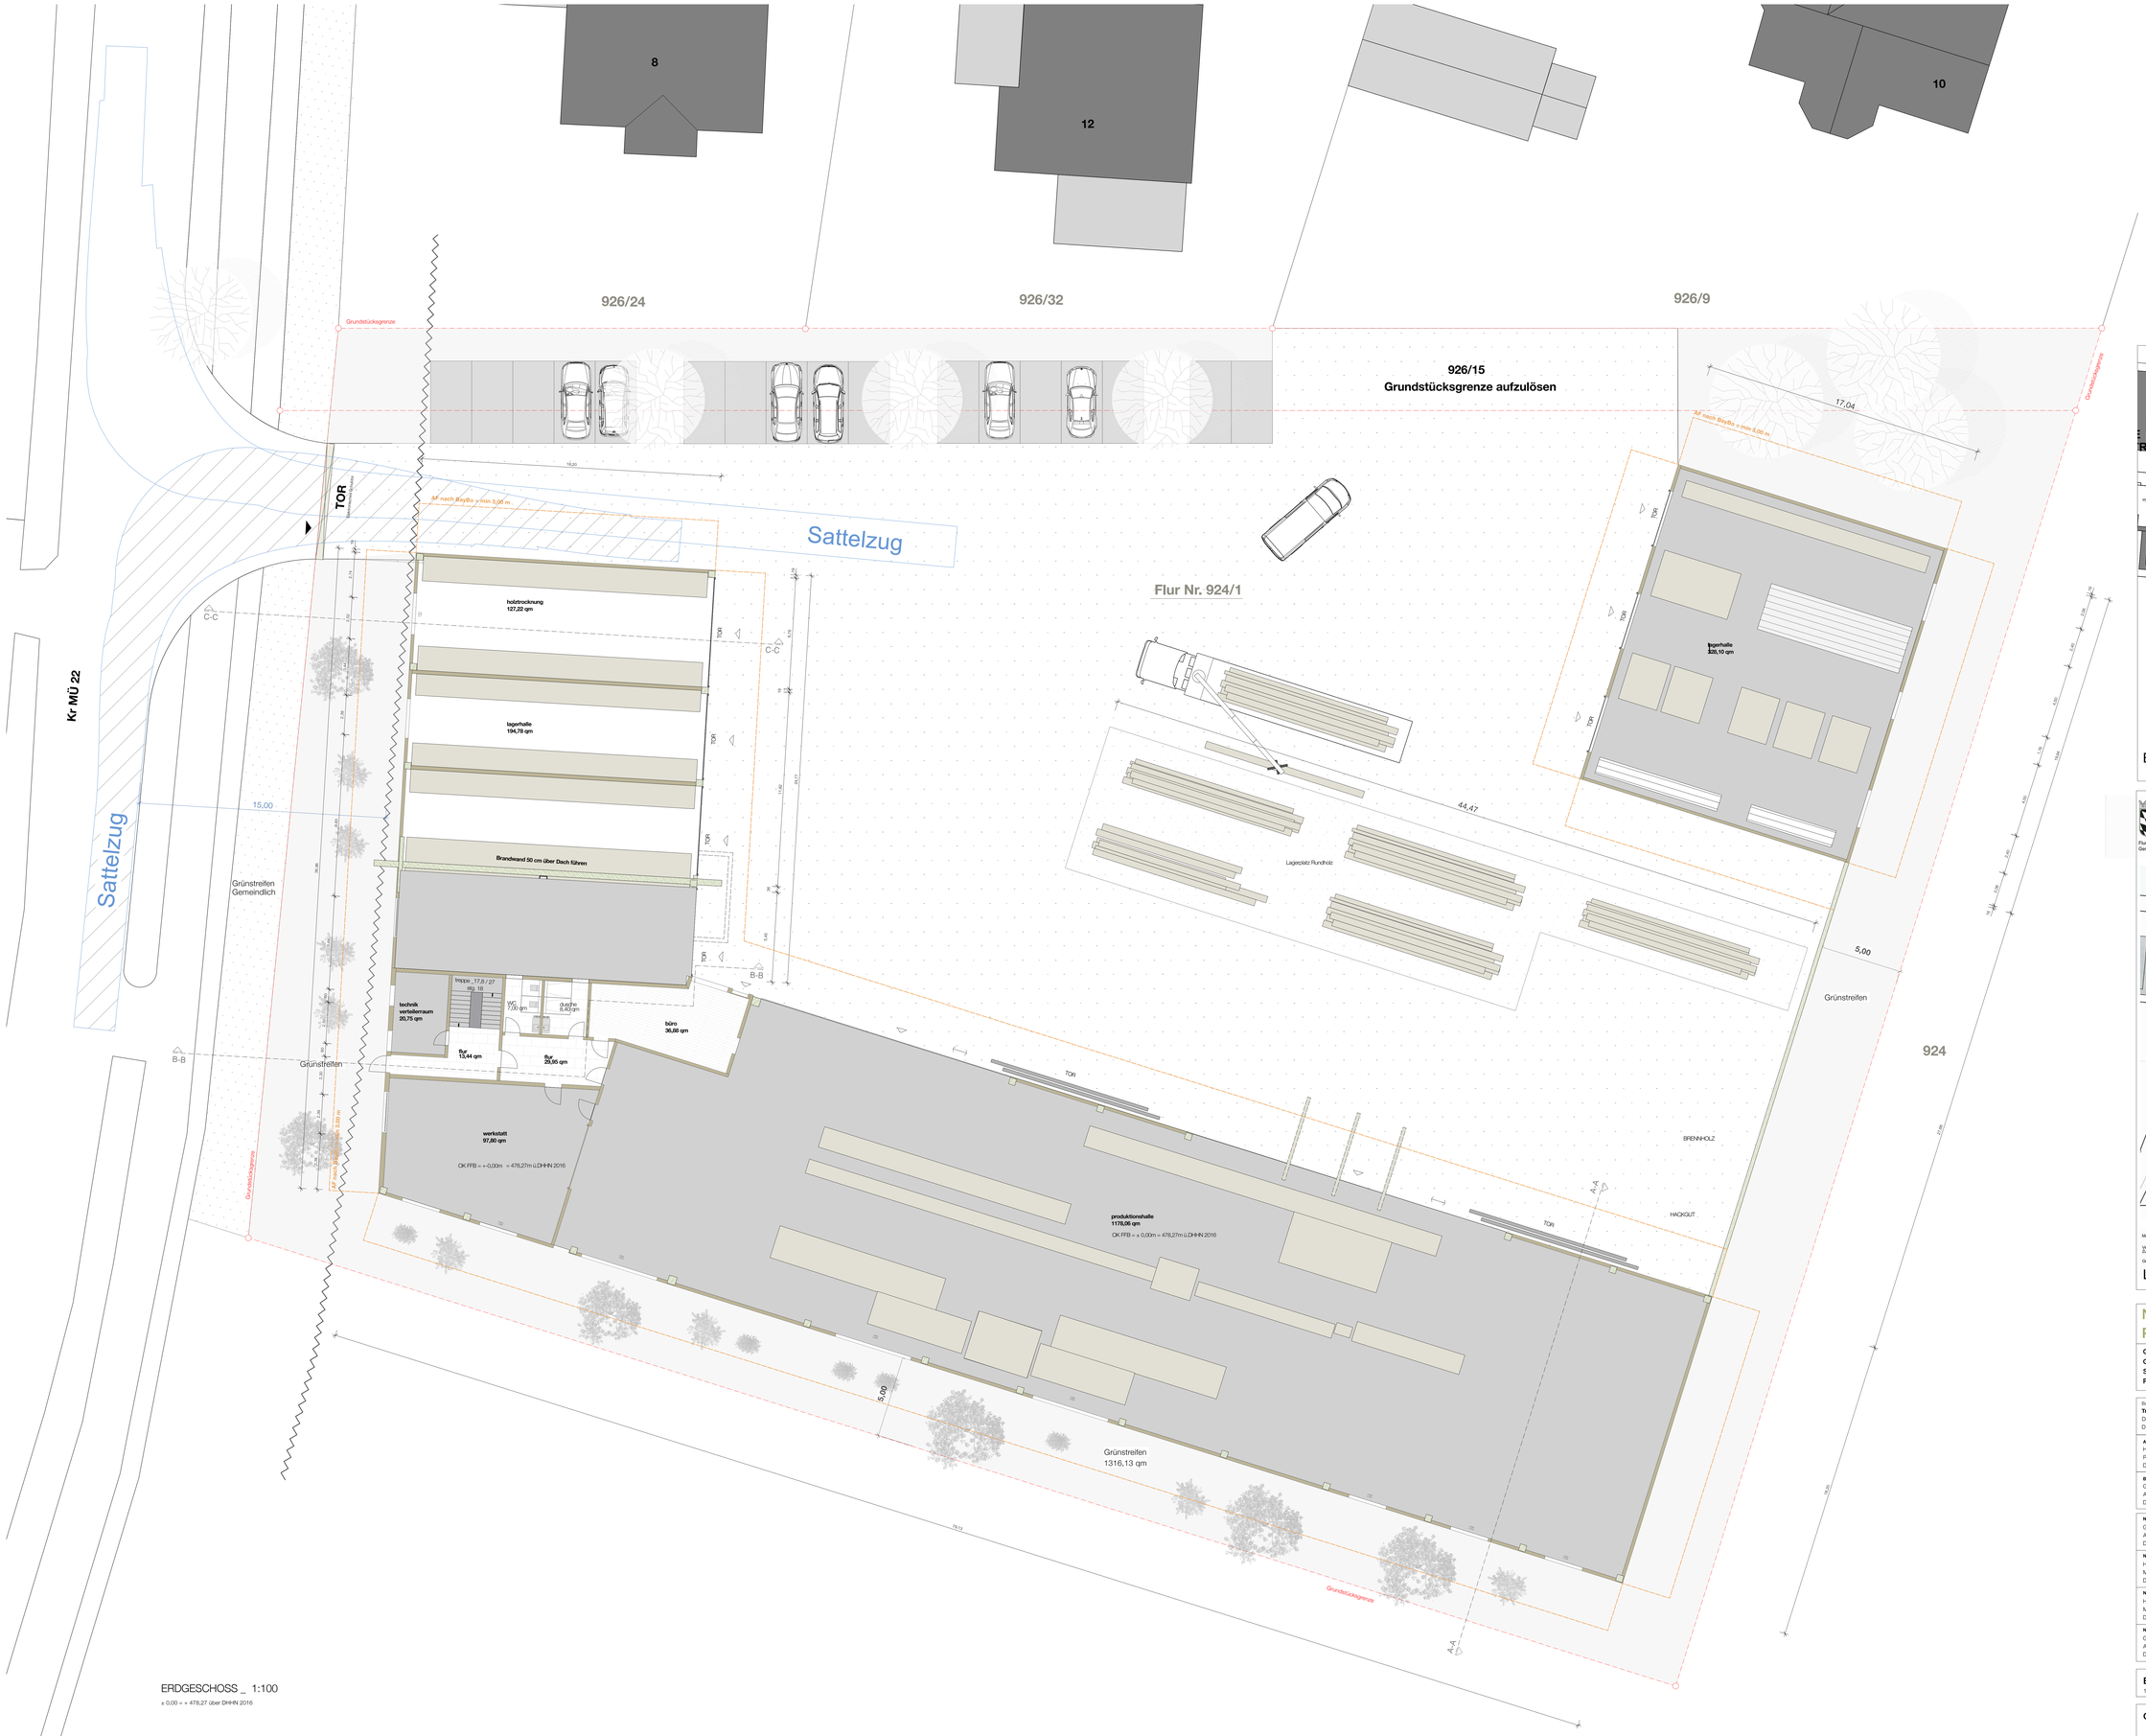

ERDGESCHOSS _ 1:100

± 0,00 = + 478,27 über DHHN 2016

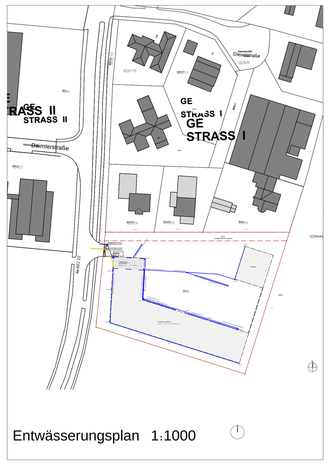

Entwässerungsplan 1:1000

Amt für Digitalisierung, Breitband und Vermessung Mühldorf a.Inn
Stadtplatz 48
84453 Mühldorf a.Inn

Flurstück: 924/1
Gemarkung: Obertaufkirchen

Gemeinde: Obertaufkirchen
Landkreis: Mühldorf a.Inn
Bezirk: Oberbayern

Auszug aus dem Liegenschaftskataster
Flurkarte 1 : 1000
zur Bauvorlage nach § 7 Abs. 1 BauVorlV
Erstellt am 16.01.2023

Maßstab 1:1000 — 0 5 10 15 Meter

Vervielfältigung nur in analoger Form für den eigenen Gebrauch.
Zur Maßentnahme nur bedingt geeignet.

Geschäftszeichen: Opperleder

Vermessungsbehörde Kopenhagen Nr. 1

Lageplan 1:1000

NEUBAU EINER PRODUKTIONS- UND LAGERHALLE

GRUNDSTÜCK
Gemarkung Obertaufkirchen | Landkreis Mühldorf a. Inn | Bezirk Oberbayern
Straße Dieselstraße | 84419 Obertaufkirchen
Fl.Nr. 924/1 | Fläche 6510 m²

Bauherr — Unterschrift
Tröstl Säge- und Hobelwerk GmbH & Co. KG
Dieselstraße 10
D - 84419 Obertaufkirchen
t: + 49 8082 1608
e: info@troestl-saegewerk.de

Architekt — Digitale Unterschrift
Hr. Dipl.- Ing. M.Sc. Martin Häckl
Ringstrasse 1
D - 84564 Oberbergkirchen
t: + 49 88637 98 99 505
e: arch@haeckl-architekten.de

Behörde
Gemeinde Obertaufkirchen
Am Sportplatz 5
D - 84419 Obertaufkirchen
t: + 49 80882 9303 - 0
e: gemeinde@obertaufkirchen.de

Nachbar _ Fl.Nr. 1315/4 _ Gemarkung Obertaufkirchen — Unterschrift
Gemeinde Obertaufkirchen
Am Sportplatz 5
D - 84419 Obertaufkirchen

Nachbar _ Fl.Nr. 924 _ Gemarkung Obertaufkirchen — Unterschrift
Hr. Kirschner Martin
Mimmelheim 7
D - 84419 Obertaufkirchen

Nachbar _ Fl.Nr. 926 _ Gemarkung Obertaufkirchen — Unterschrift
Hr. Geidobler, Florian Christoph
Mimmelheim 5a
D - 84419 Obertaufkirchen

Nachbar _ Fl.Nr. 926/15 _ Gemarkung Obertaufkirchen — Unterschrift
Gemeinde Obertaufkirchen
Am Sportplatz 5
D - 84419 Obertaufkirchen

BAUVORLAGE
1 von 4

erstellt: mh | 12.07.2023
geprüft:

Grundriss E0

Maßstab	1:100
Blattformat	1100 / 1500
Projektnummer	
Plannummer	000-A-E-GR_E0-001-0-F

0 1 2 4
2,5 5