

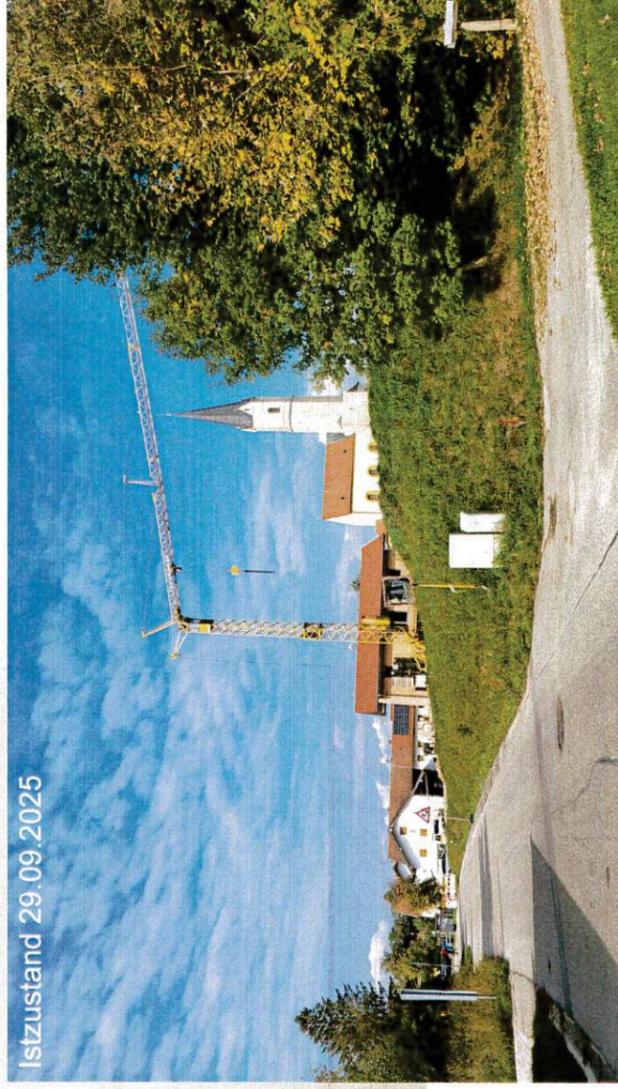


VISUALISIERUNG  
STRASSEN-PERSPEKTIVE

Geplanter Zustand

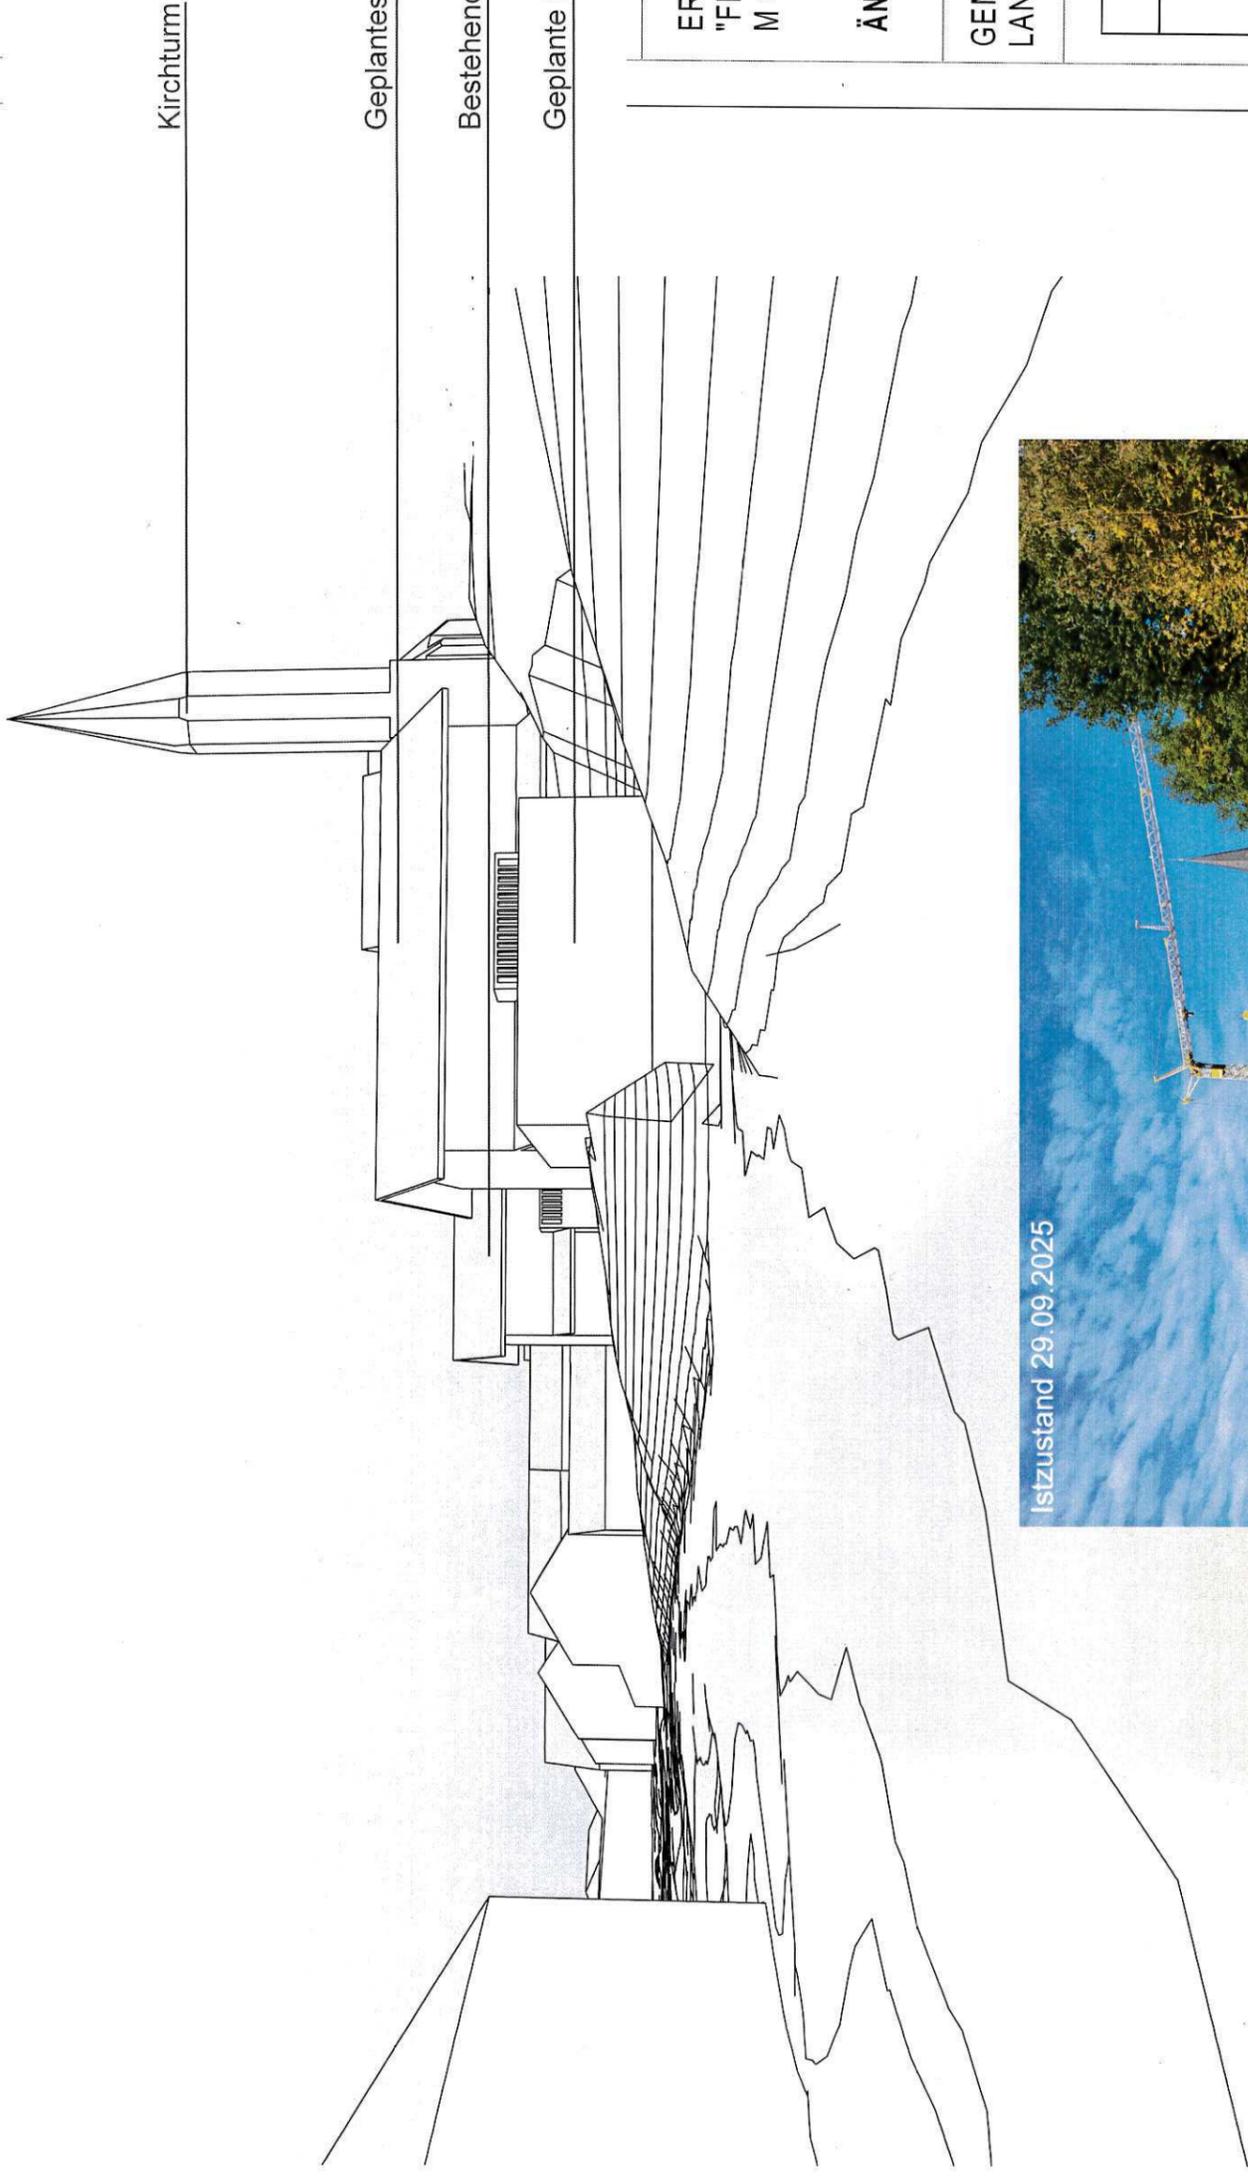

ERGÄNZUNGSSATZUNG  
"FRAUENORNAU I"  
M = 1 : 1000

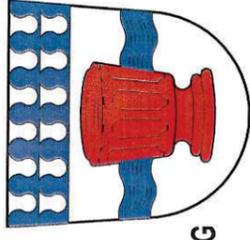


ÄNDERUNG U. ERWEITERUNG

GEMEINDE OBERTAUFKIRCHEN  
LANDKREIS MÜHLDORF AM INN

ARCHITEKT DIPL.-ING.FH

ANDREAS MAIER  
STIERBERG 7  
84419 OBERTAUFKIRCHEN

TELEFON: 08082-1612  
TELEFAX: 08082-5523  
MAIL: architekt.a-maier@t-online.de

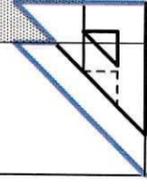

*A. Maier*

VORENTWURF v. 28.06.2025  
ENTWURF v. 07.10.2025

.....  
Franz Ehgartner  
1. Bürgermeister