
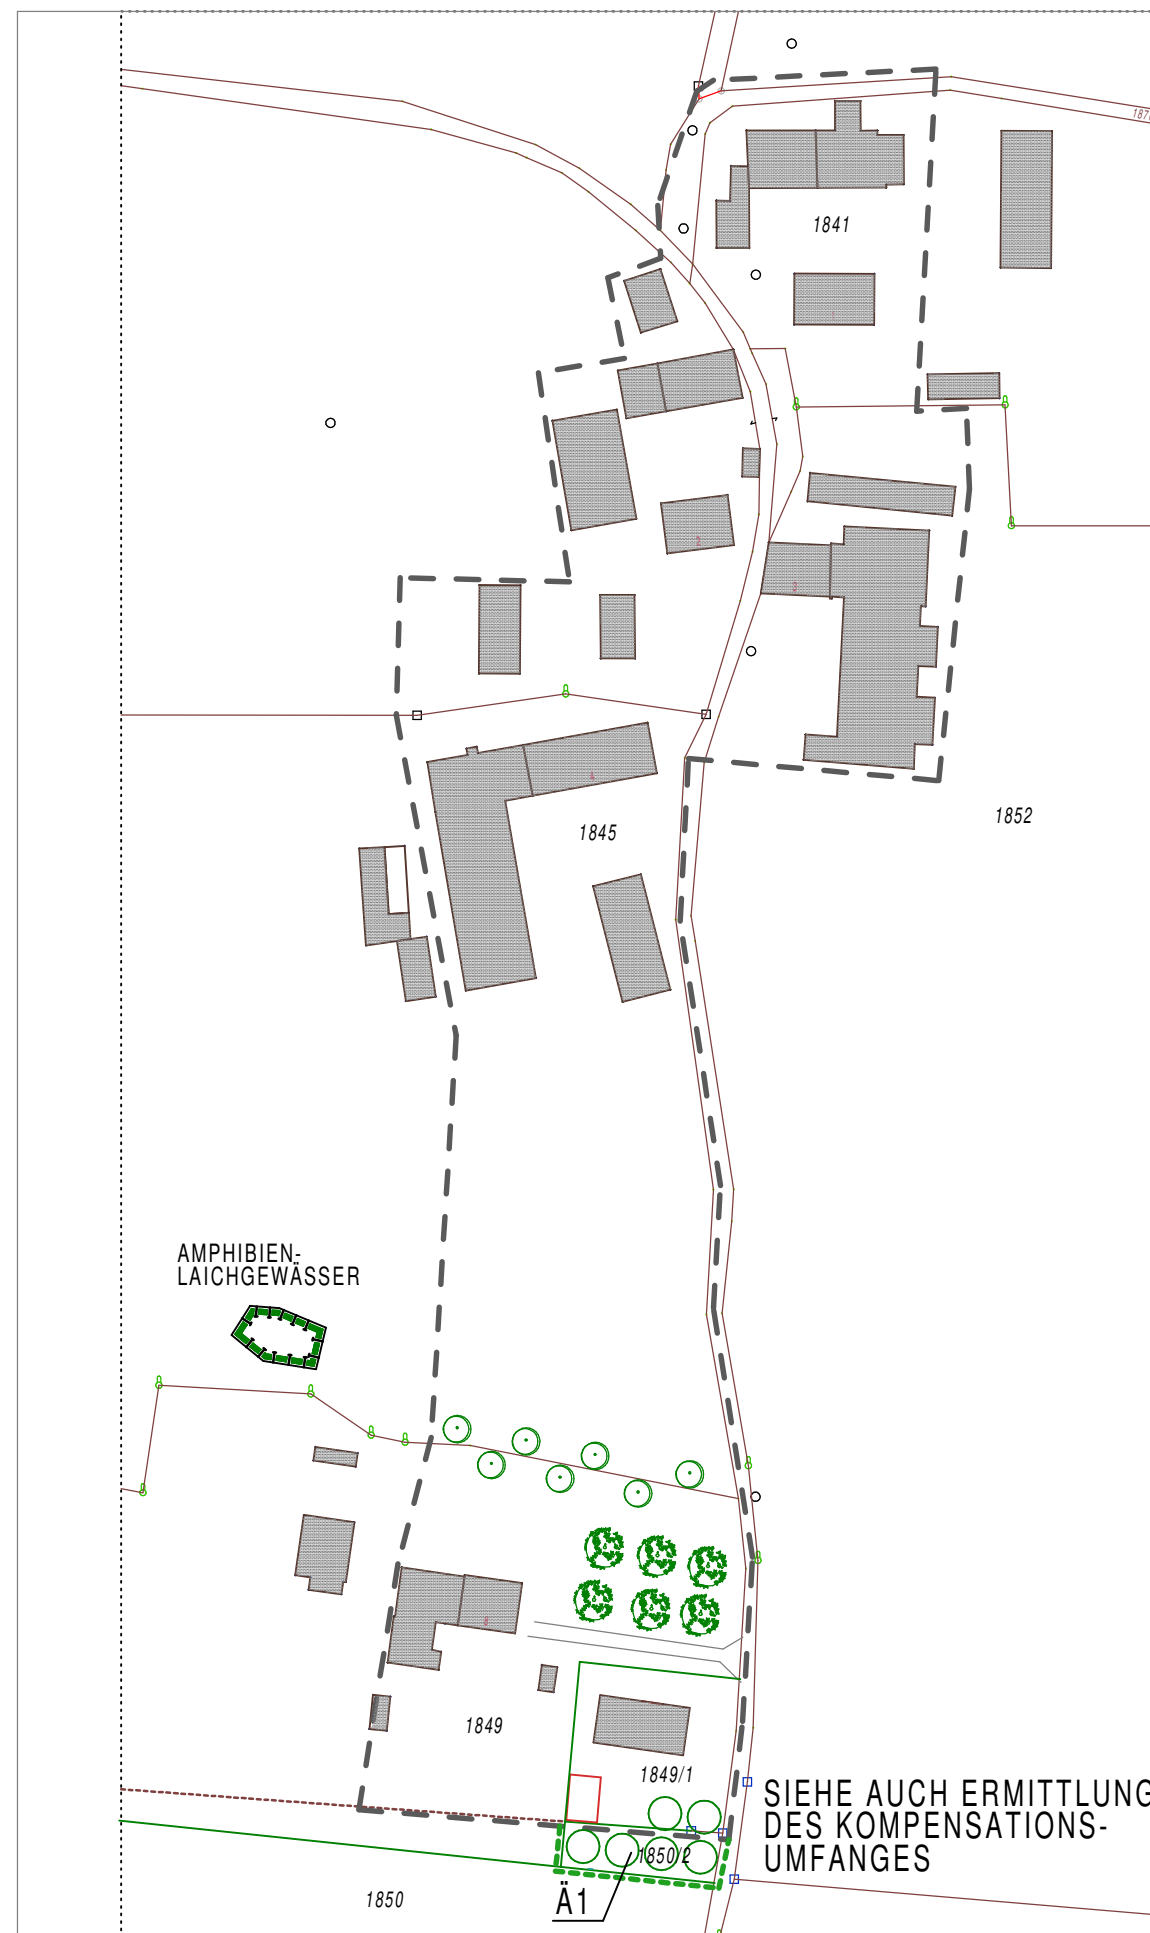


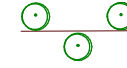

LEGENDE

FESTSETZUNGEN


- BISHERIGER GELTUNGSBEREICH DER SATZUNG
- NEUER GELTUNGSBEREICH (ERWEITERUNG)
-  ZU ERHALTENDER OBSTGARTEN
-  ZU PFLANZENDE OBSTBÄUME
(SIEHE AUCH ERMITTLUNG DES KOMPENSATIONSUMFANGES)
-  WANDERKORRIDOR ZW. LAICHGEWÄSSER UND WINTERLEBENSRAUM-ZU ERHALTENDER GEHÖLZSTREIFEN

HINWEISE

-  BESTEHENDE GEBÄUDE
-  VORGESCHLAGENE NEUE BAUKÖRPER
- BISH.GRENZE
- NEUE GRENZE
-  AMPHIBIEN-LAICHGEWÄSSER
- 1849 FLURNUMMER




LAGEPLAN ZUR AUSSENBEREICHSSATZUNG "DEUTENHEIM" -ERGÄNZUNG-

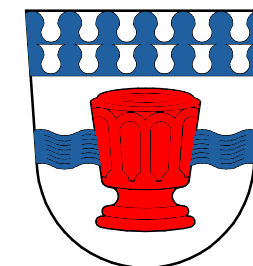

M = 1 : 1500

GEMEINDE OBERTAUFKIRCHEN
LANDKREIS MÜHLDOF AM INN

PLANFERTIGER:

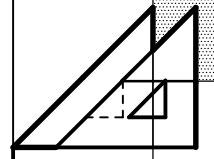	ARCHITEKT DIPL.ING.FH
	ANDREAS MAIER STIERBERG 7 84419 OBERTAUFKIRCHEN TELEFON: 08082-1612 TELEFAX: 08082-5523 MAIL: architekt.a-maier@t-online.de

A. Maier

Obertaufkirchen,

erstellt : 07.11.2015

geändert : 07.01.2016

Erweiterung (Ä1) : 30.04.2026
(Ä2) : 12.08.2026

Ehgartner, 1, Bürgermeister