



BEBAUUNGSPLAN "HOHENTHANNER STRASSE"

GEMEINDE OBERTAUFKIRCHEN

LANDKREIS MÜHL DORF AM INN

SCHEMASCHNITTE

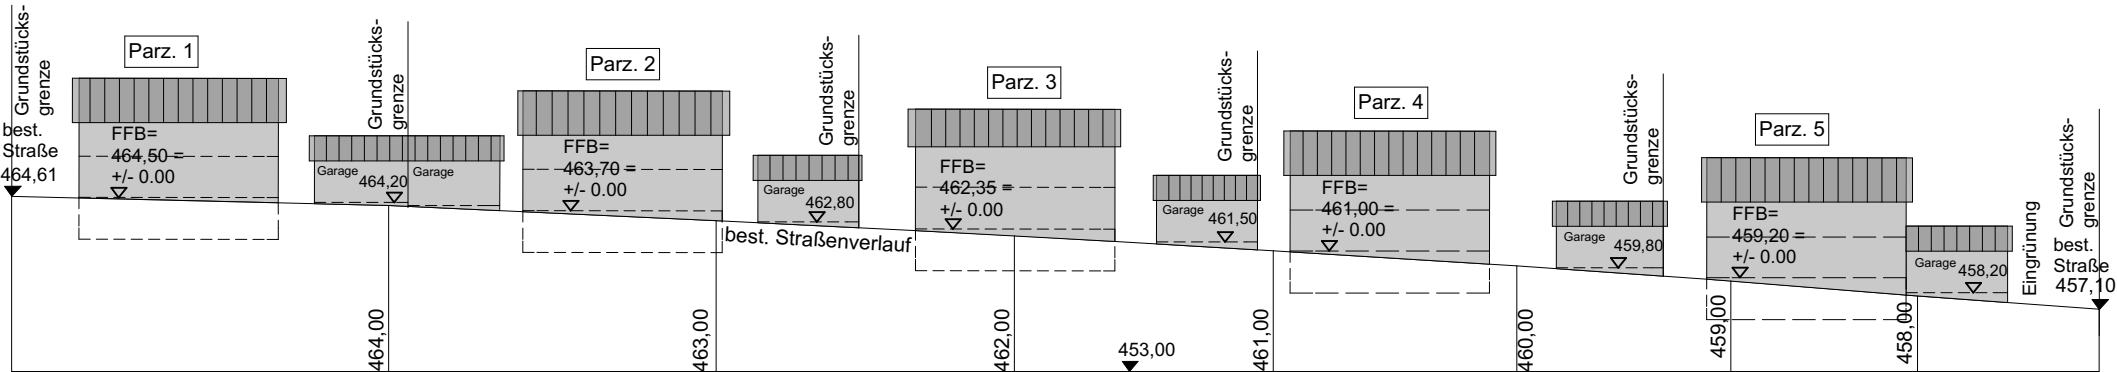

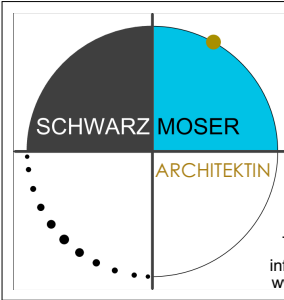

ARCHITEKTUR-BÜRO

CENTRUM-AURUM

ARCHITEKTIN

GUMPOLDING 6
84428 BUCHBACH
+49 (0)8086 1664
+ 49 (0)179 8787590
info@centrum-aurum.de
www.centrum-aurum.de

Fertigungsdaten:	
Vorentwurf:	15.01.2025
Entwurf:	09.04.2025
Änderung:	
Satzung:	09.04.2025
Masstab:	1:500