


Gemeinde Obertaufkirchen

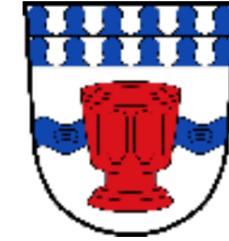

HÖHENENTWICKLUNG ZUM VORHABENBEZOGENEN BEBAUUNGSPLAN 'GE - STRASS I'

3. ÄNDERUNG UND ERWEITERUNG

zur Errichtung eines Säge und Hobelwerks durch die Firma Tröstl Säge- und Hobelwerk GmbH & Co. KG

1 von 2

Fl. Nr. 924/1 + Fl. Nr. 926/15
M _ 1 : 1000

FERTIGUNGSDATEN

VORENTWURF AM 12.04.2023

ENTWURF AM 12.07.2023


geä.:

SATZUNG i.d.F.v 12.07.2023

ENTWURFSVERFASSER:
HÄCKL ARCHITEKTEN
RINGSTRASSE 1
84564 OBERBERGKIRCHEN
TEL: +49 8637 - 98 99 505
E-MAIL: haeckl-architekten@t-online.de


AUSFERTIGUNG:

FRANZ EHGARTNER
1. BÜRGERMEISTER

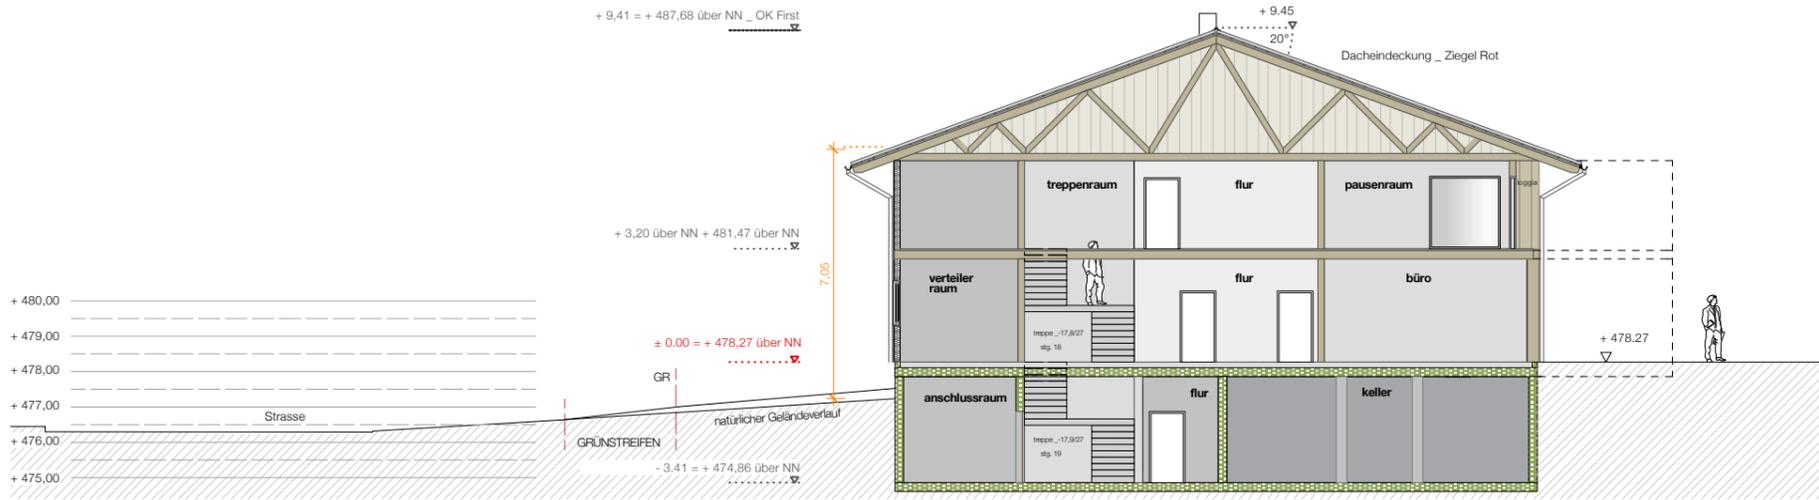


Schnitt B-B _ 1:200

Büro | Keller | Pauseraum ± 0,00 = + 478,27 über DHHN 2016

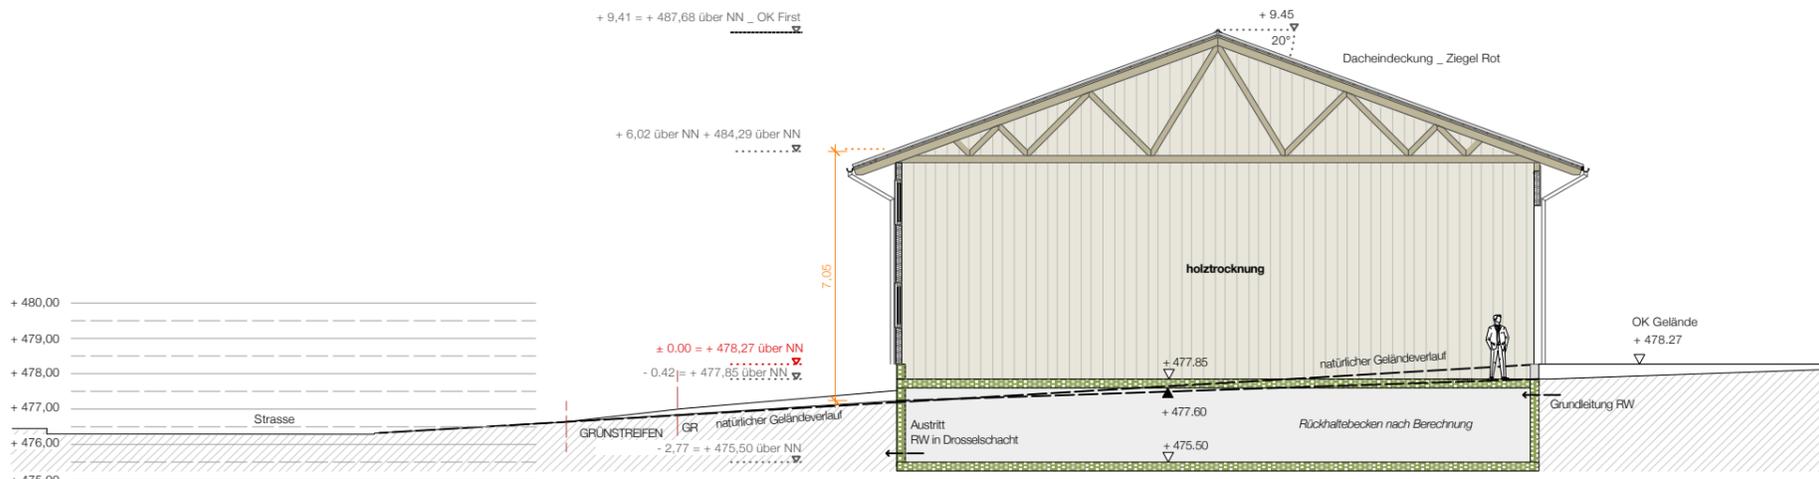

Schnitt C-C _ 1:200

Holztrocknung - lagerung | Rückhaltebecken ± 0,00 = + 478,27 über DHHN 2016

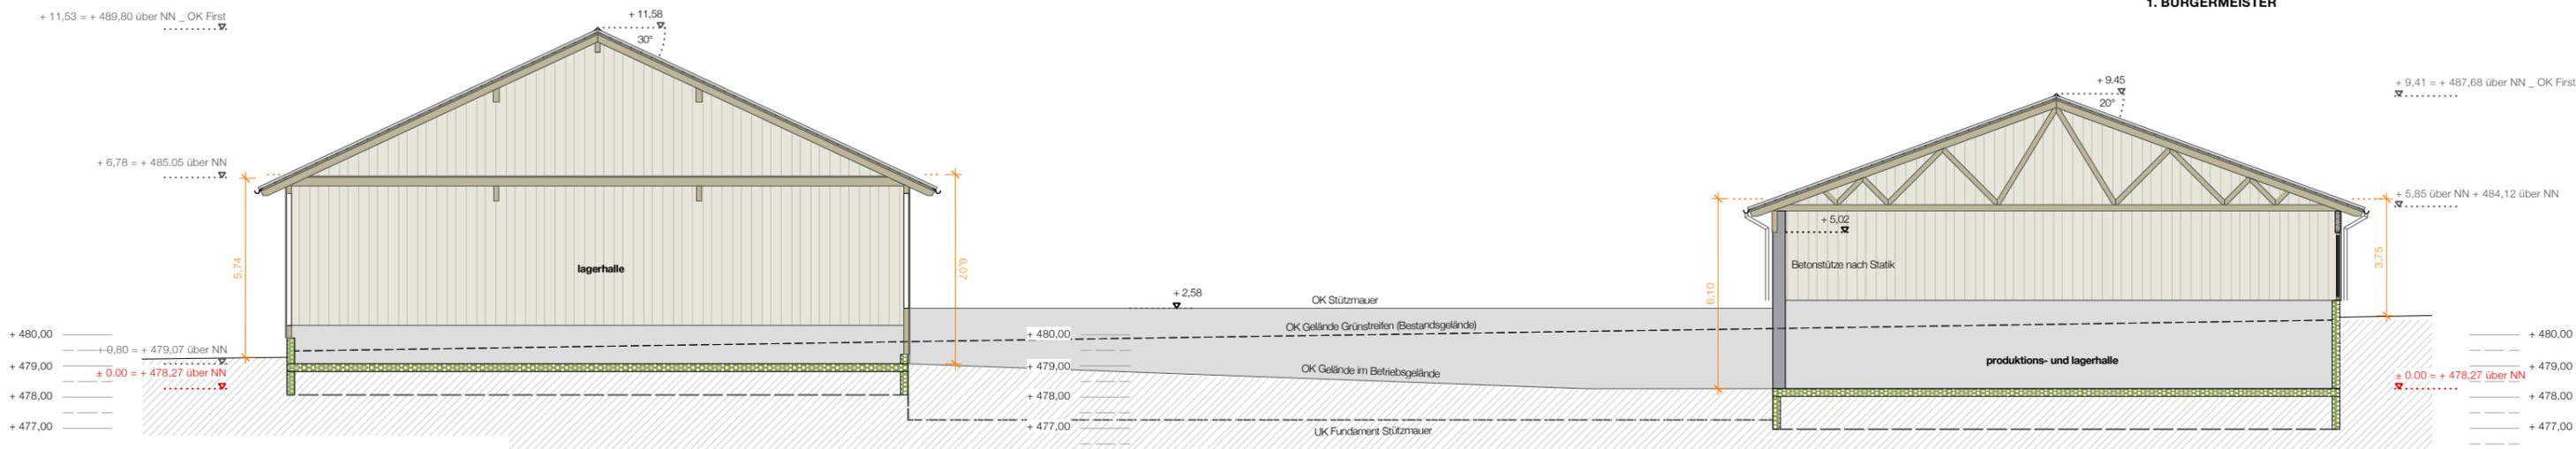

Schnitt A-A _ 1:200

Lagerhalle | Produktionshalle ± 0,00 = + 478,27 über DHHN 2016