


SCHEMA - SCHNITT DACHNEIGUNG 33-38 GRAD
M 1 : 100

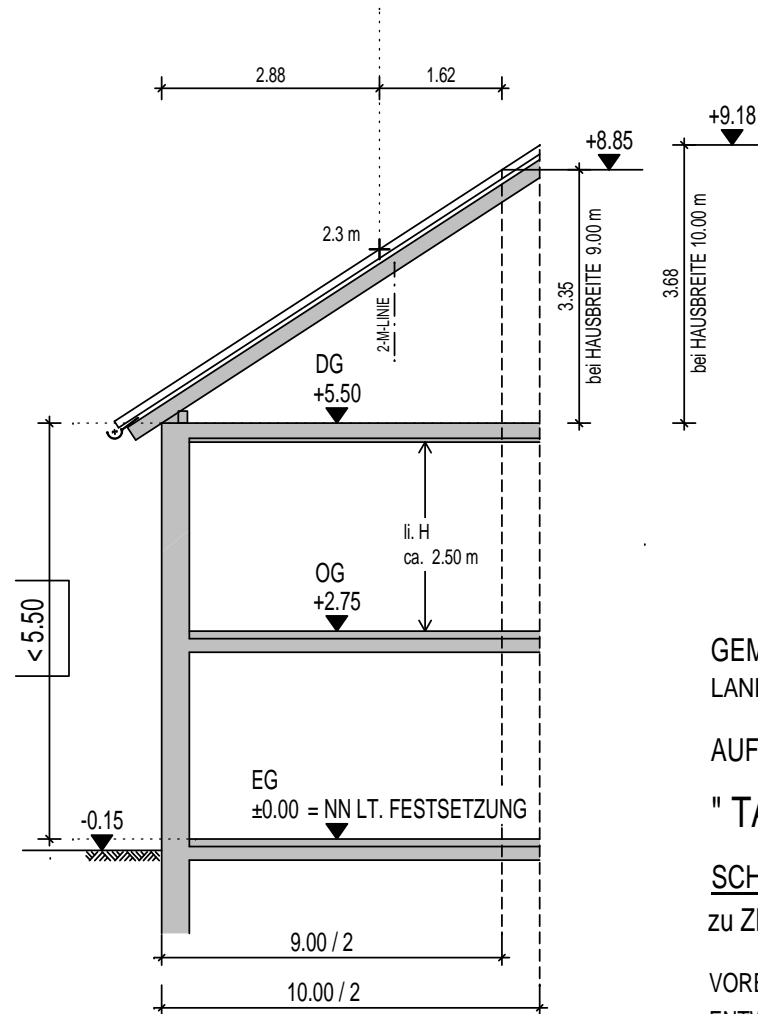

SCHEMA - SCHNITT DACHNEIGUNG 27-33 GRAD
M 1 : 100

GEMEINDE OBERTAUFKIRCHEN
LANDKREIS MÜHLDFORD a. INN

AUFSTELLUNG DES BEBAUUNGSPLANES
" TAUFKIRCHNER FELD, TEIL III "

SCHEMA - SCHNITTE
zu ZIFF. 29.06 und 29.09


M 1 : 100

VORENTWURF 06. u.14.11.2012

ENTWURF 16.01.2013,

Ä 13.03.2013

ENTWURFSVERFASSER :
THOMAS SCHWARZENBÖCK
ARCHITEKT - STADTPLANER
HERZOG - ALBR.-STR. 6 - 84419 SCHWINDEGG
TEL: 08082 / 9420.6 FAX : 08082 / 9420.7
E-MAIL: info @ schwarzenboeck.com

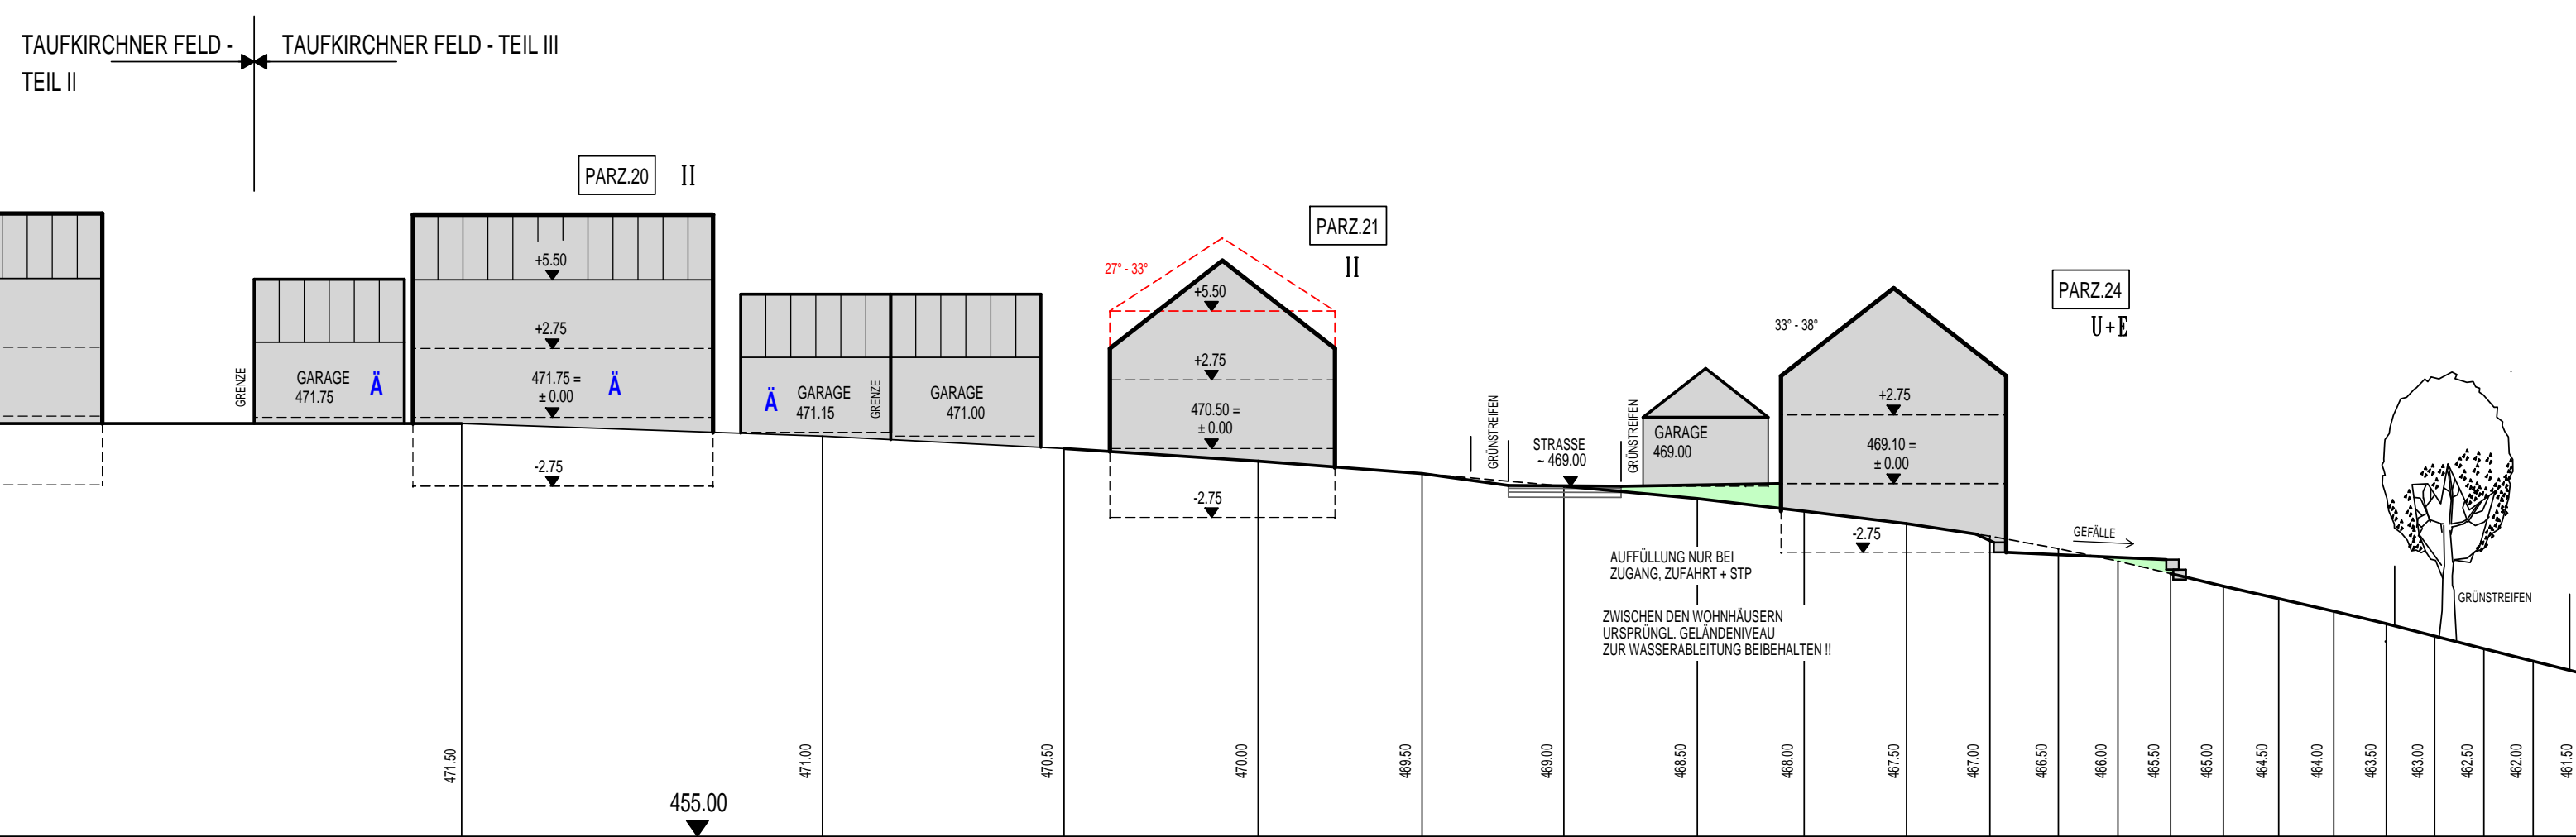

ERGÄNZUNG
 SCHNITT 1 - 1 aus TAUFKIRCHNER FELD - TEIL 2


HÖHENFESTSETZUNG MIT ANPASSUNG NACH
 VORLAGE DER STRASSEN-AUSBAU-PLÄNE .

Ä

GEMEINDE OBERTAUFKIRCHEN
 LANDKREIS MÜHLDORF a. INN
 AUFSTELLUNG DES BEBAUUNGSPLANES
 " TAUFKIRCHNER FELD, TEIL III "

ENTWURFSVERFASSER :
THOMAS SCHWARZENBÖCK
 ARCHITEKT - STADTPLANER
 HERZOG - ALBR.-STR. 6 - 84419 SCHWINDEGG
 TEL: 08082 / 9420.6 FAX : 08082 / 9420.7
 E-MAIL: info @ schwarzenboeck.com

SCHEMA -SCHNITTE M 1 : 250
 am BEISPIEL PARZELLE 20, 21 und 24
 FERTIGUNGSDATEN:
 VORENTWURF AM 12.09.2012 ENTWURF AM 16.01.2013
 geö. : 06. u. 14.11.2012 GEÄNDERT Ä AM 13.03.2013

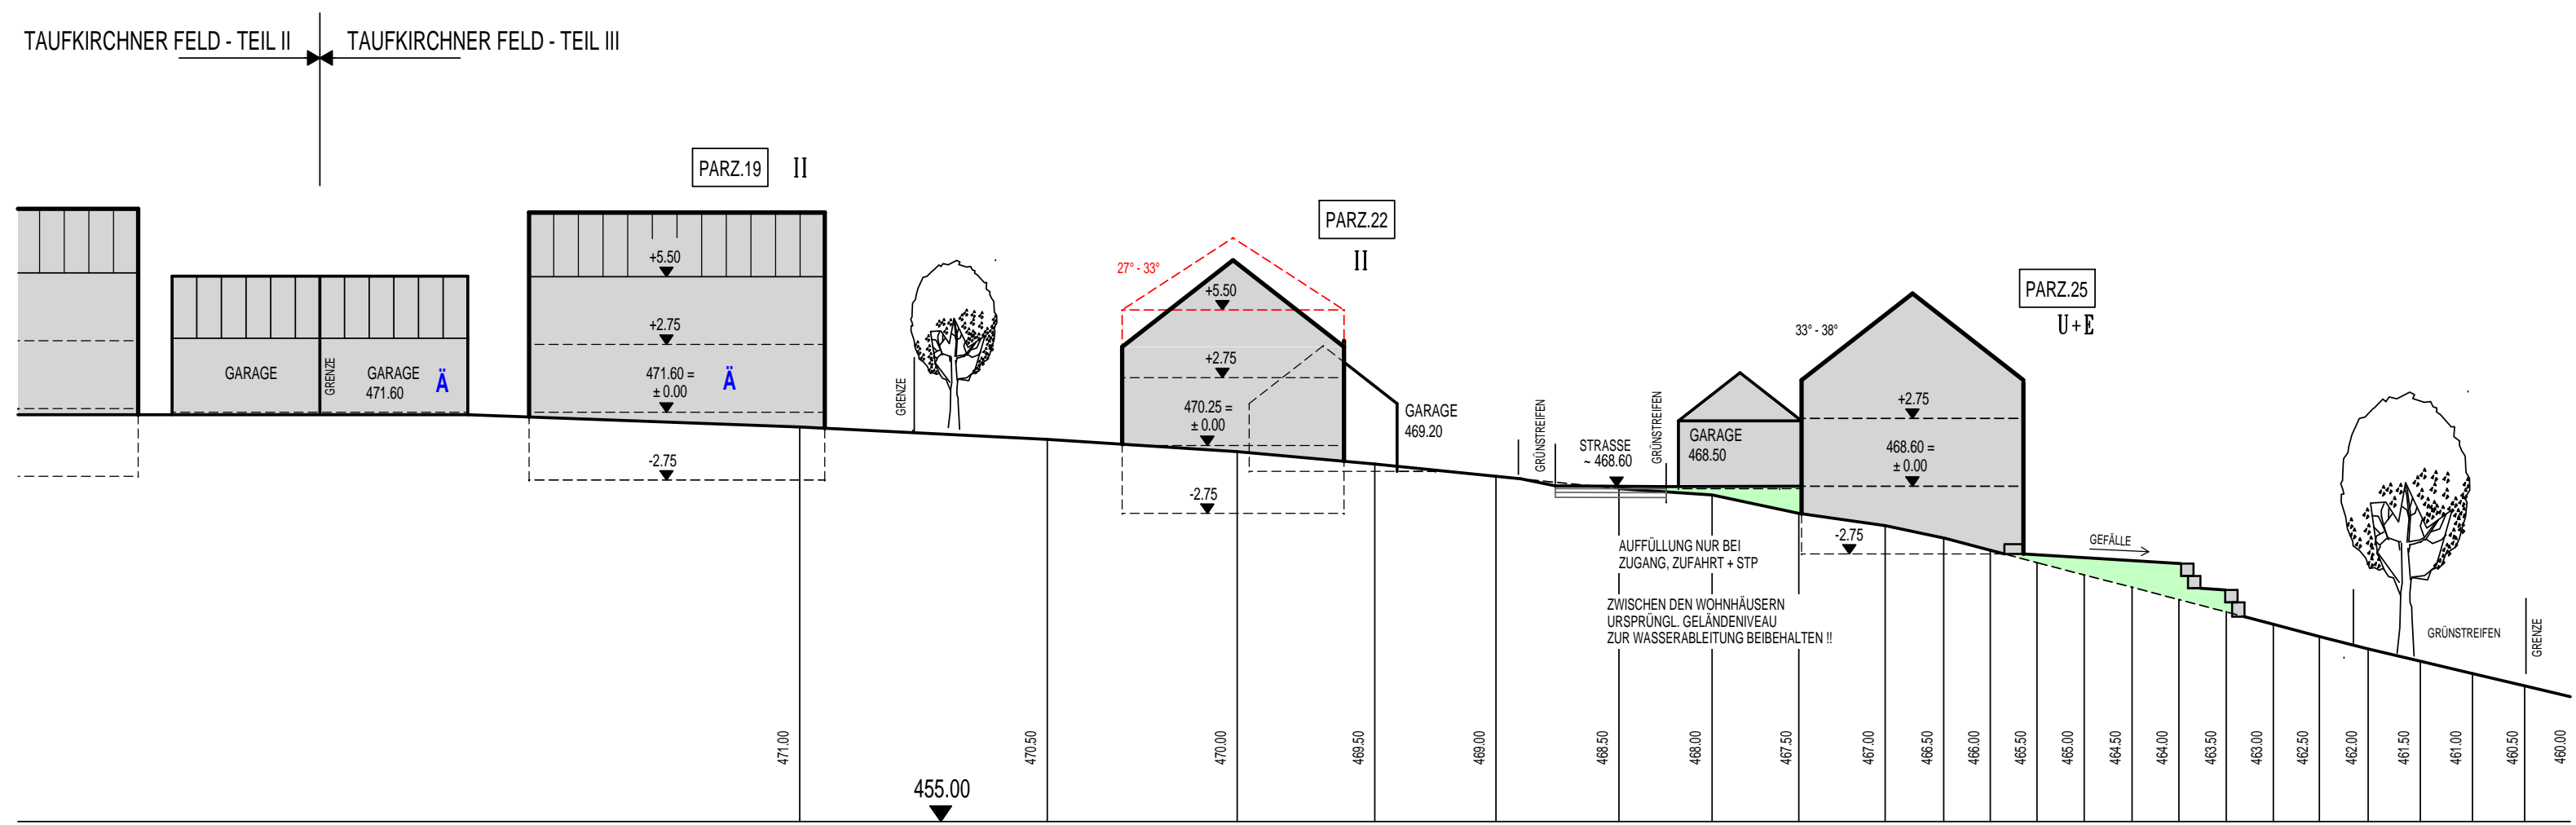

SCHNITT 2 - 2

HÖHENFESTSETZUNG MIT ANPASSUNG NACH
VORLAGE DER STRASSEN-AUSBAU-PLÄNE.

Ä

GEMEINDE OBERTAUFKIRCHEN
LANDKREIS MÜHLDORF a. INN

AUFSTELLUNG DES BEBAUUNGSPLANES

" TAUFKIRCHNER FELD, TEIL III "

SCHEMA -SCHNITTE

M 1 : 250

am BEISPIEL PARZELLE 19, 22 und 25

FERTIGUNGSDATEN:

VORENTWURF AM 12.09.2012 ENTWURF AM 16.01.2013

geü. : 06. u. 14.11.2012 GEÄNDERT Ä AM 13.03.2013

ENTWURFSVERFASSER :

THOMAS SCHWARZENBÖCK


ARCHITEKT - STADTPLANER

HERZOG - ALBR.-STR. 6 - 84419 SCHWINDEGG

TEL: 08082 / 9420.6 FAX: 08082 / 9420.7

E-MAIL: info @ schwarzenboeck.com

TAUFKIRCHNER FELD - TEIL II TAUFKIRCHNER FELD - TEIL III

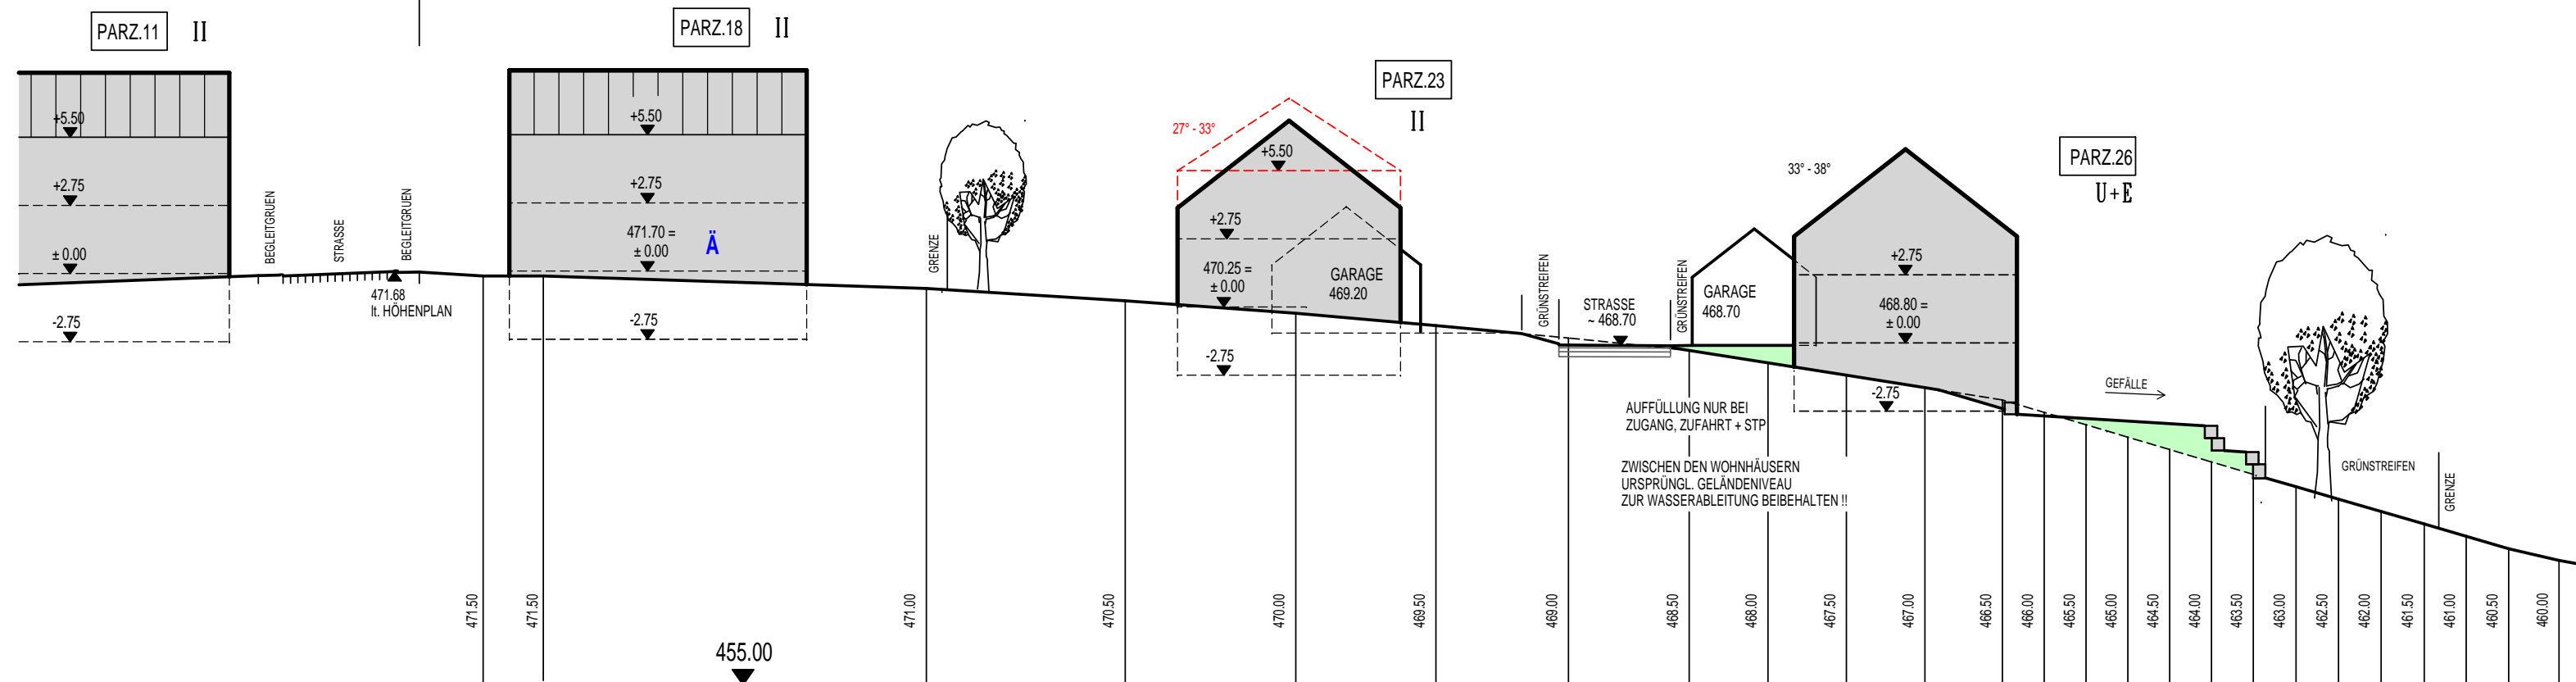

ERGÄNZUNG
SCHNITT 4 - 4 aus TAUFKIRCHNER FELD - TEIL 2

HÖHENFESTSETZUNG MIT ANPASSUNG NACH
VORLAGE DER STRASSEN-AUSBAU-PLÄNE .

Ä

GEMEINDE OBERTAUFKIRCHEN
LANDKREIS MÜHL DORF a. INN

AUFSTELLUNG DES BEBAUUNGSPLANES
" TAUFKIRCHNER FELD, TEIL III "

SCHEMA -SCHNITTE M 1 : 250

am BEISPIEL PARZELLE 18, 23 und 26

FERTIGUNGSDATEN:

VORENTWURF AM 12.09.2012 ENTWURF AM 16.01.2013
geü. : 06. u. 14.11.2012 GEÄNDERT Ä AM 13.03.2013

ENTWURFSVERFASSER :

THOMAS SCHWARZENBÖCK
ARCHITEKT - STADTPLANER
HERZOG - ALBR.-STR. 6 - 84419 SCHWINDEGG
TEL: 08082 / 9420.6 FAX : 08082 / 9420.7
E-MAIL: info @ schwarzenboeck.com